


DETALJMÅTT


ALUMINIUMRÄCKE STAKET PÅ PLINT DESIGNVARIANT 2
HÖGRE MELLANLIGGARE OCH ÖVERLIGGARE I TRÄ

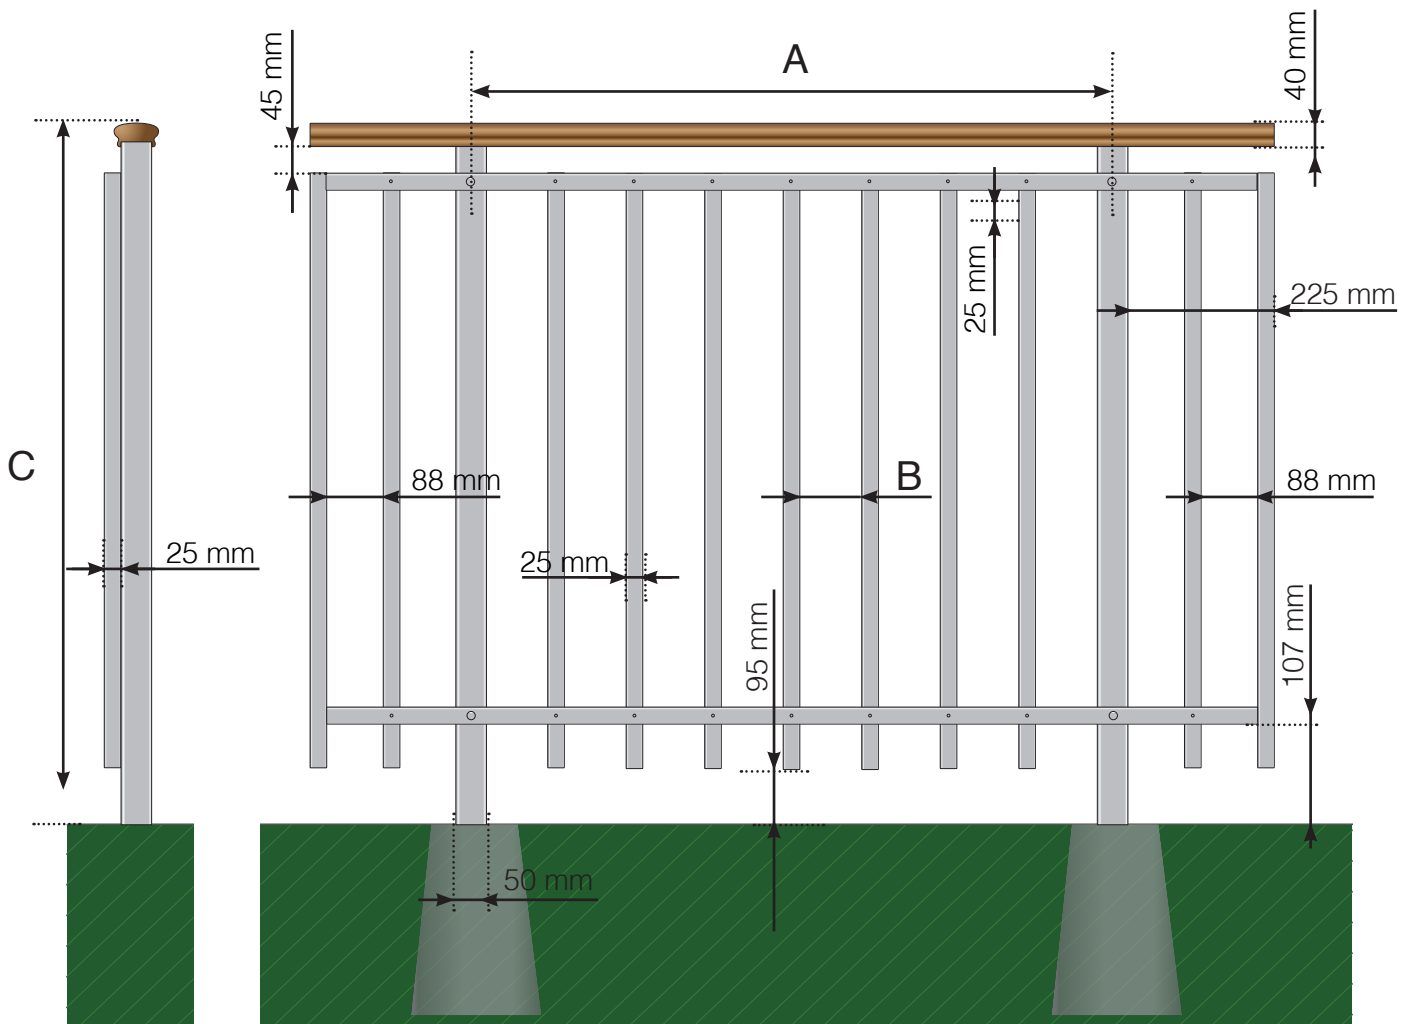

- A - Stolparnas c/c-mått beroende på sidolängd och antal sektioner
- B - Mellanrum mellan de vertikala stängerna beroende på designval och sektionsbredd
- C - Räckets totala höjd

DETALJMÅTT

ALUMINIUMRÄCKE STAKET PÅ PLINT DESIGNVARIANT 2 HÖGRE MELLANLIGGARE

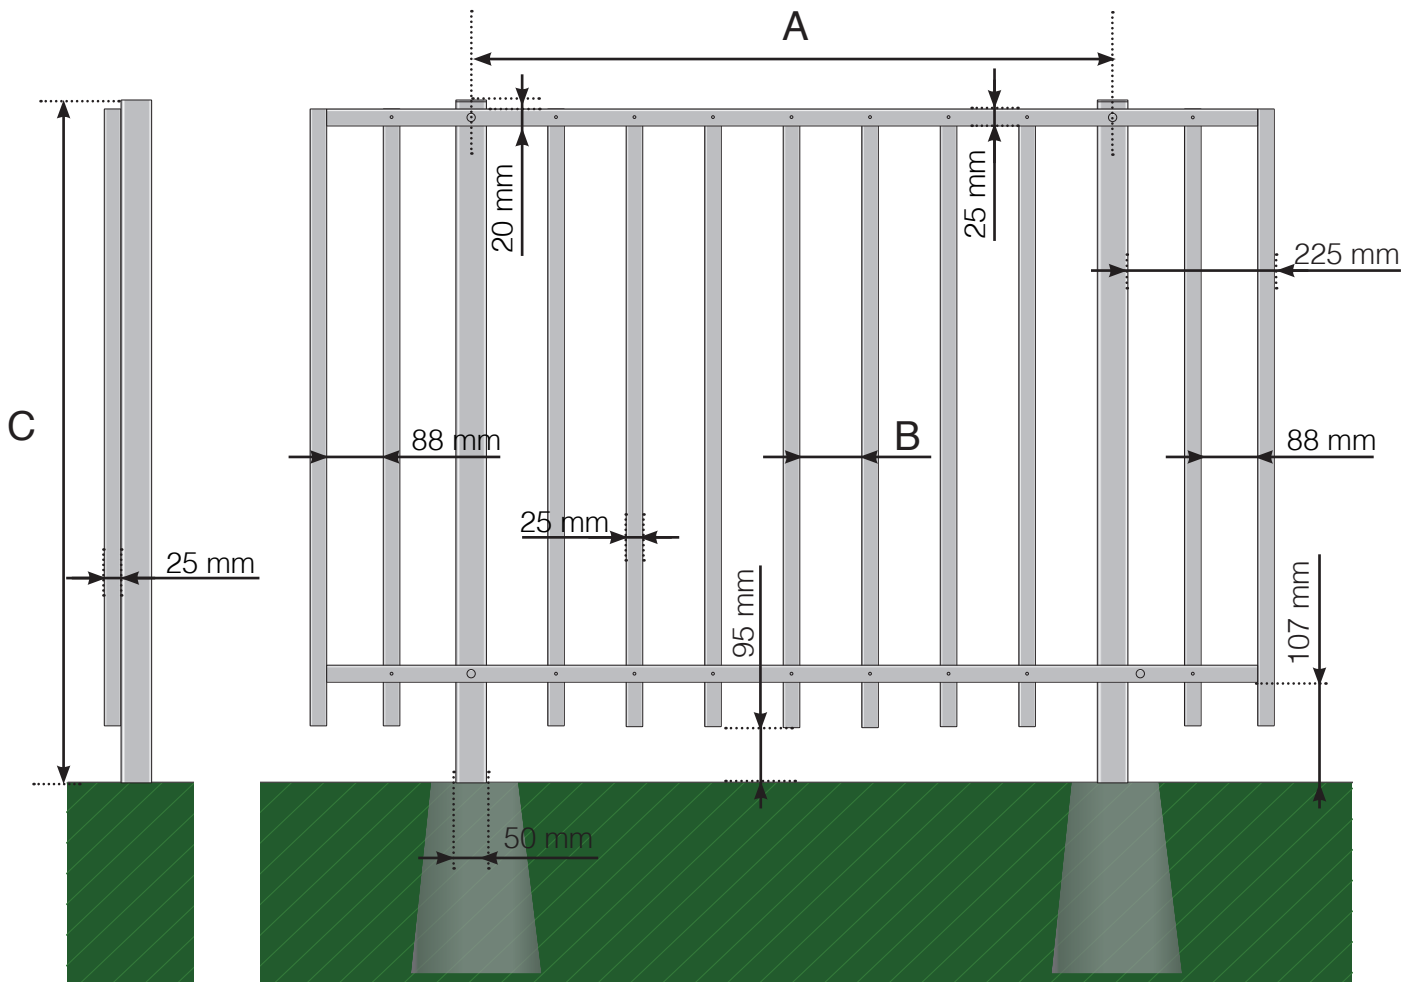

- A - Stolparnas c/c-mått beroende på sidolängd och antal sektioner
- B - Mellanrum mellan de vertikala stängerna beroende på designval och sektionbredd
- C - Räckets totala höjd