




# DETALJMÅTT


ALUMINIUMRÄCKE SIDOMONTERAD MED BYGELFÄSTE - DESIGNVARIANT 2  
NORMALHÖGT MELLANLIGGARE OCH ÖVERLIGGARE I TRÄ

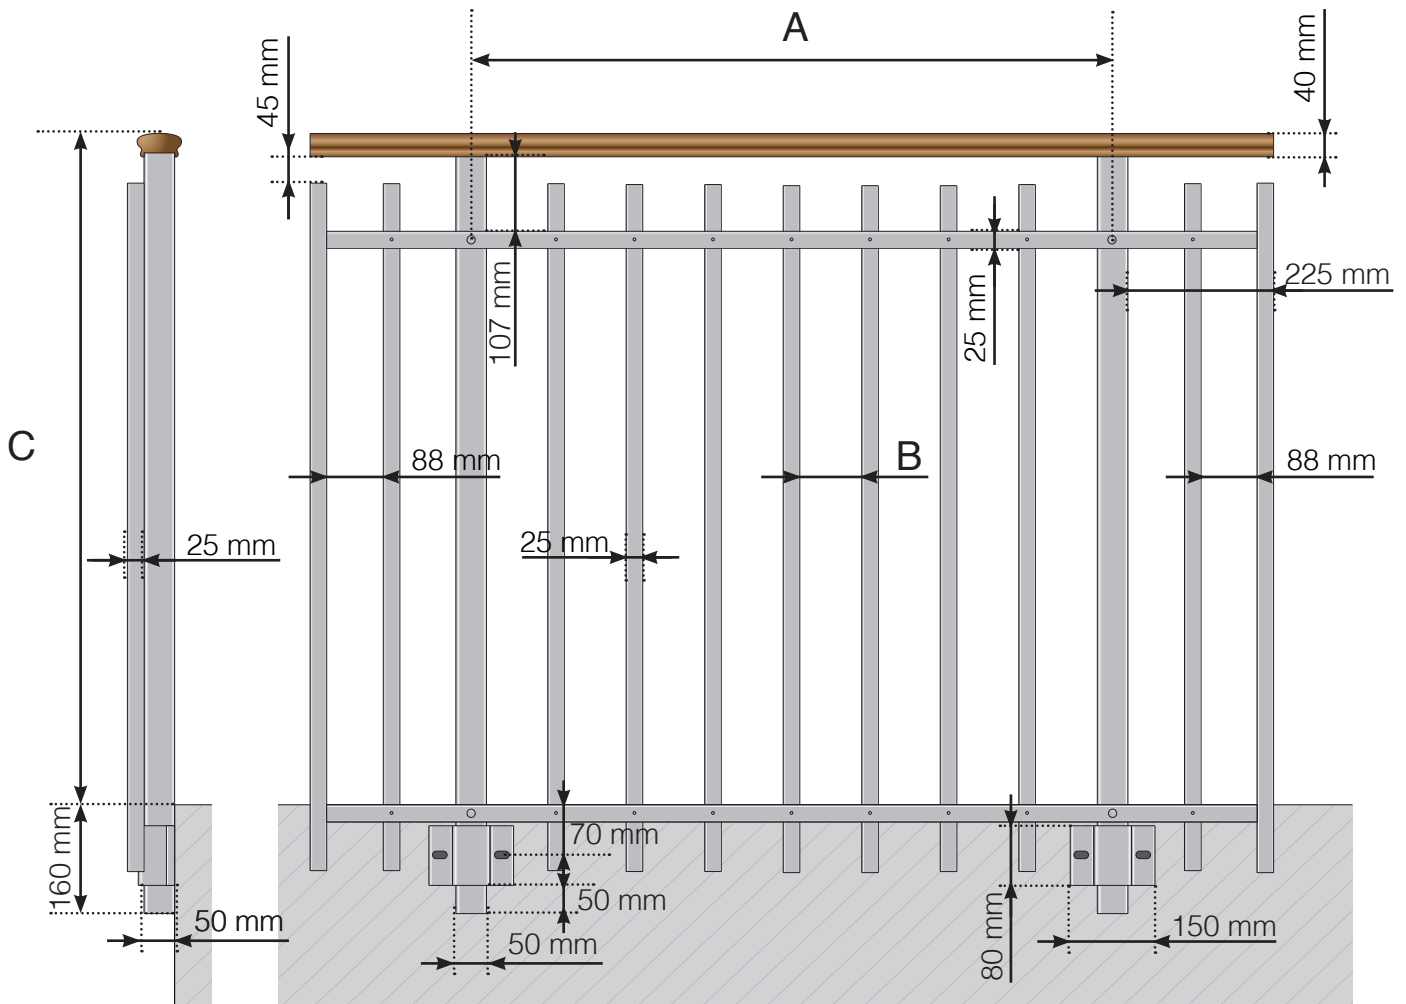

- A - Stolparnas c/c-mått beroende på sidolängd och antal sektioner
- B - Mellanrum mellan de vertikala stängerna beroende på designval och sektionbredd
- C - Räckets totala höjd

# DETALJMÅTT

ALUMINIUMRÄCKE SIDOMONTERAD MED BYGELFÄSTE - DESIGNVARIANT 2  
NORMALHÖGT MELLANLIGGARE

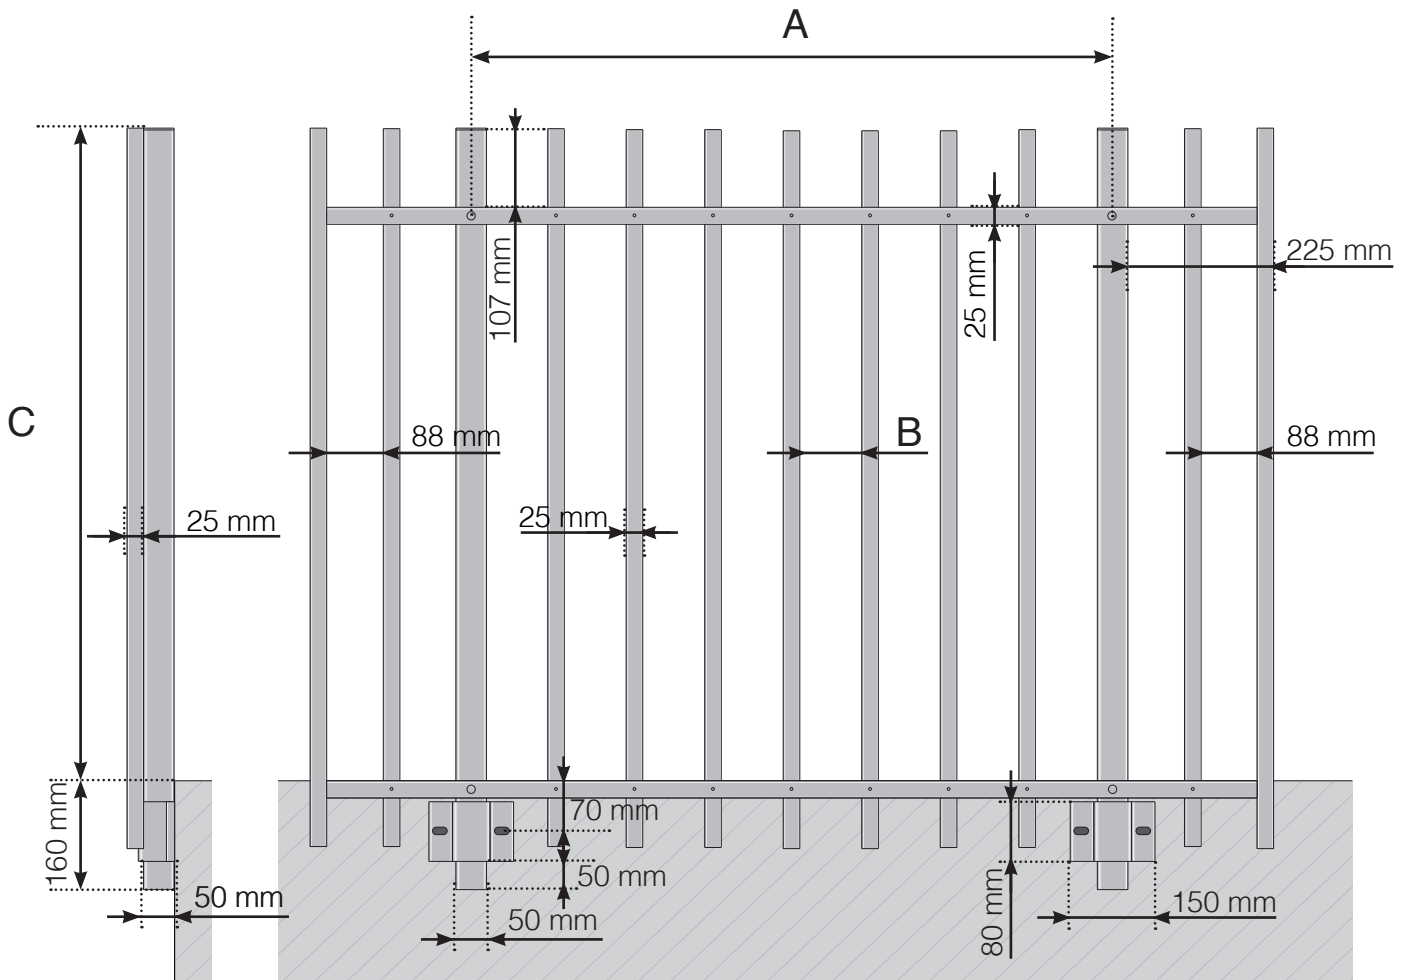

- A - Stolparnas c/c-mått beroende på sidolängd och antal sektioner
- B - Mellanrum mellan de vertikala stängerna beroende på designval och sektionens bredd
- C - Räckets totala höjd